


LAGO NAHUEL HUAPI

768

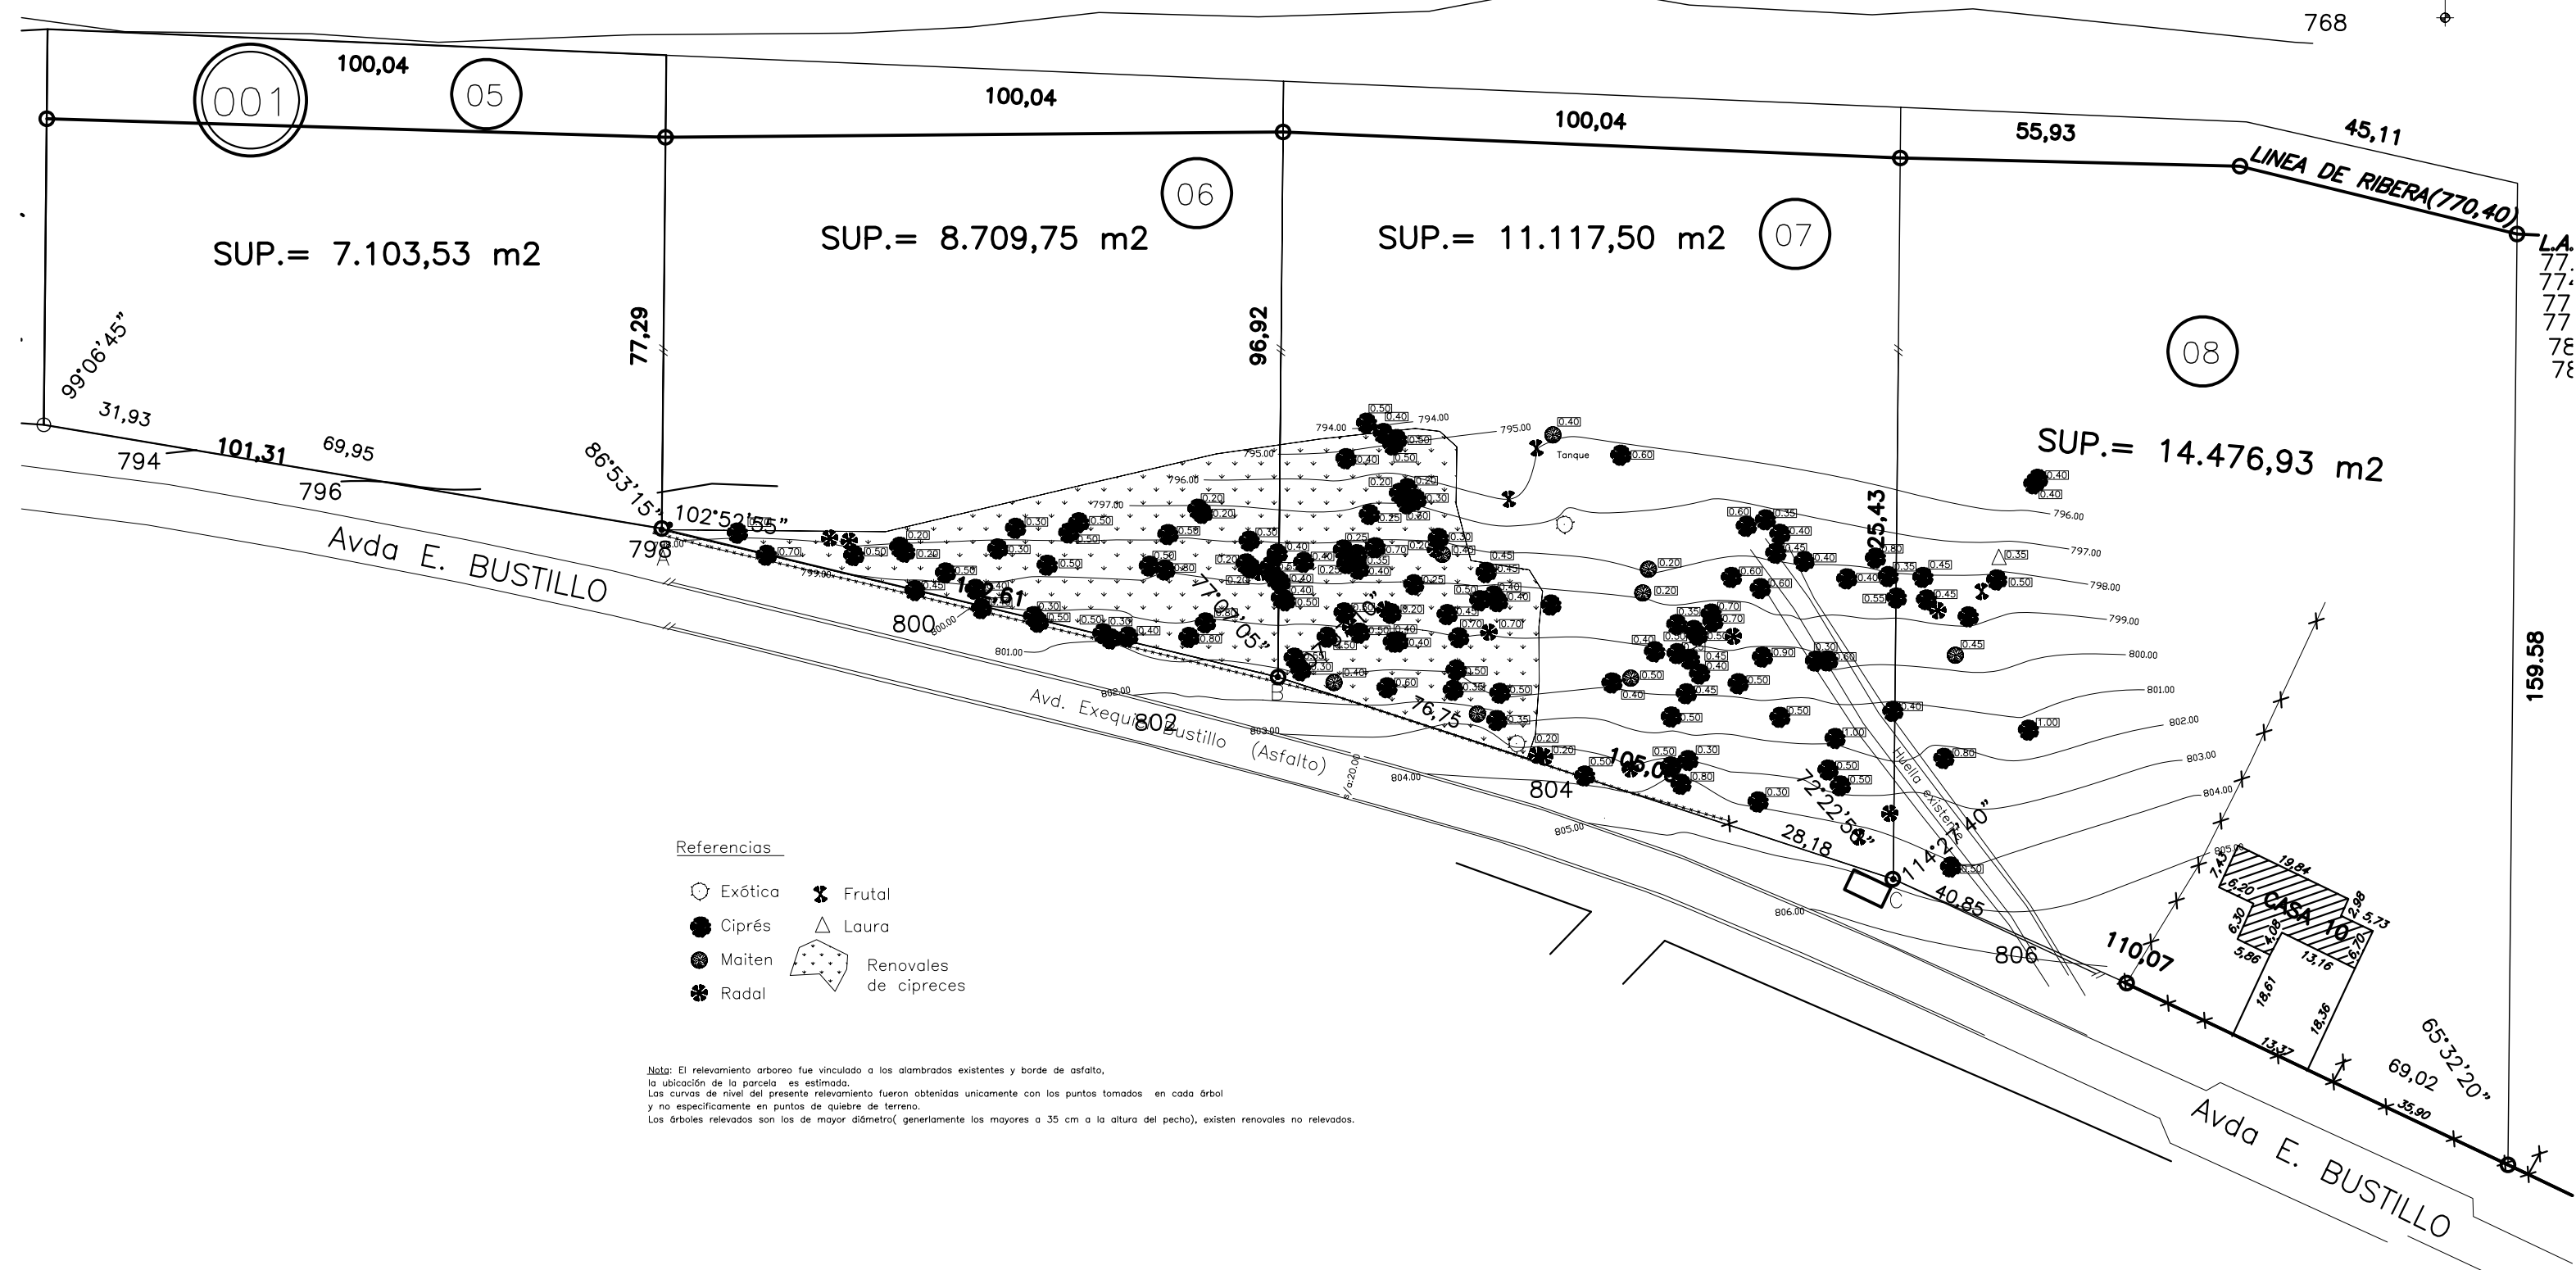

001 100,04 05
 SUP.= 7.103,53 m²

100,04 06
 SUP.= 8.709,75 m²

100,04 07
 SUP.= 11.117,50 m²

08
 SUP.= 14.476,93 m²

Referencias

- Exótica
- Ciprés
- ⊗ Maiten
- ⊛ Radal
- ⊕ Frutal
- △ Laura
- ⊞ Renovales de cipreces

Nota: El relevamiento arboreo fue vinculado a los alambrados existentes y borde de asfalto, la ubicación de la parcela es estimada. Las curvas de nivel del presente relevamiento fueron obtenidas unicamente con los puntos tomados en cada árbol y no específicamente en puntos de quiebre de terreno. Los árboles relevados son los de mayor diámetro (generalmente los mayores a 35 cm a la altura del pecho), existen renovales no relevados.